



LAKÁS 002


FÖLDSZINT

TÍPUS 02




01	Hálósoba	13,00 m ²
02	Fürdőszoba	4,10 m ²
03	Konyha + Nappali	22,62 m ²
04	Közlekedő	2,45 m ²

Lakás	42,17 m²
Terasz	8,30 m ²
Kert	18,80 m ²

Földszinti Alaprajz

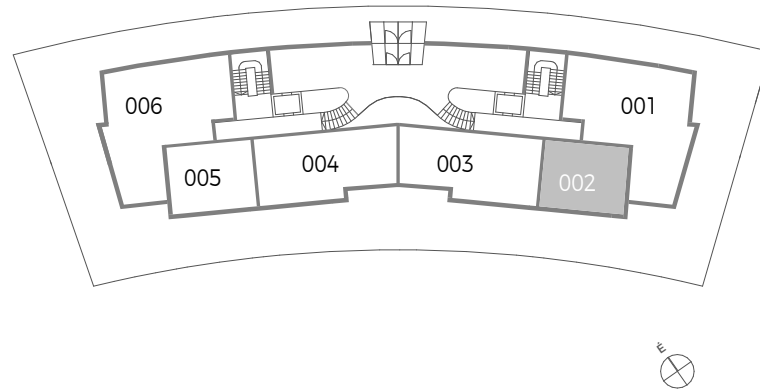

Dél-nyugati Homlokzat

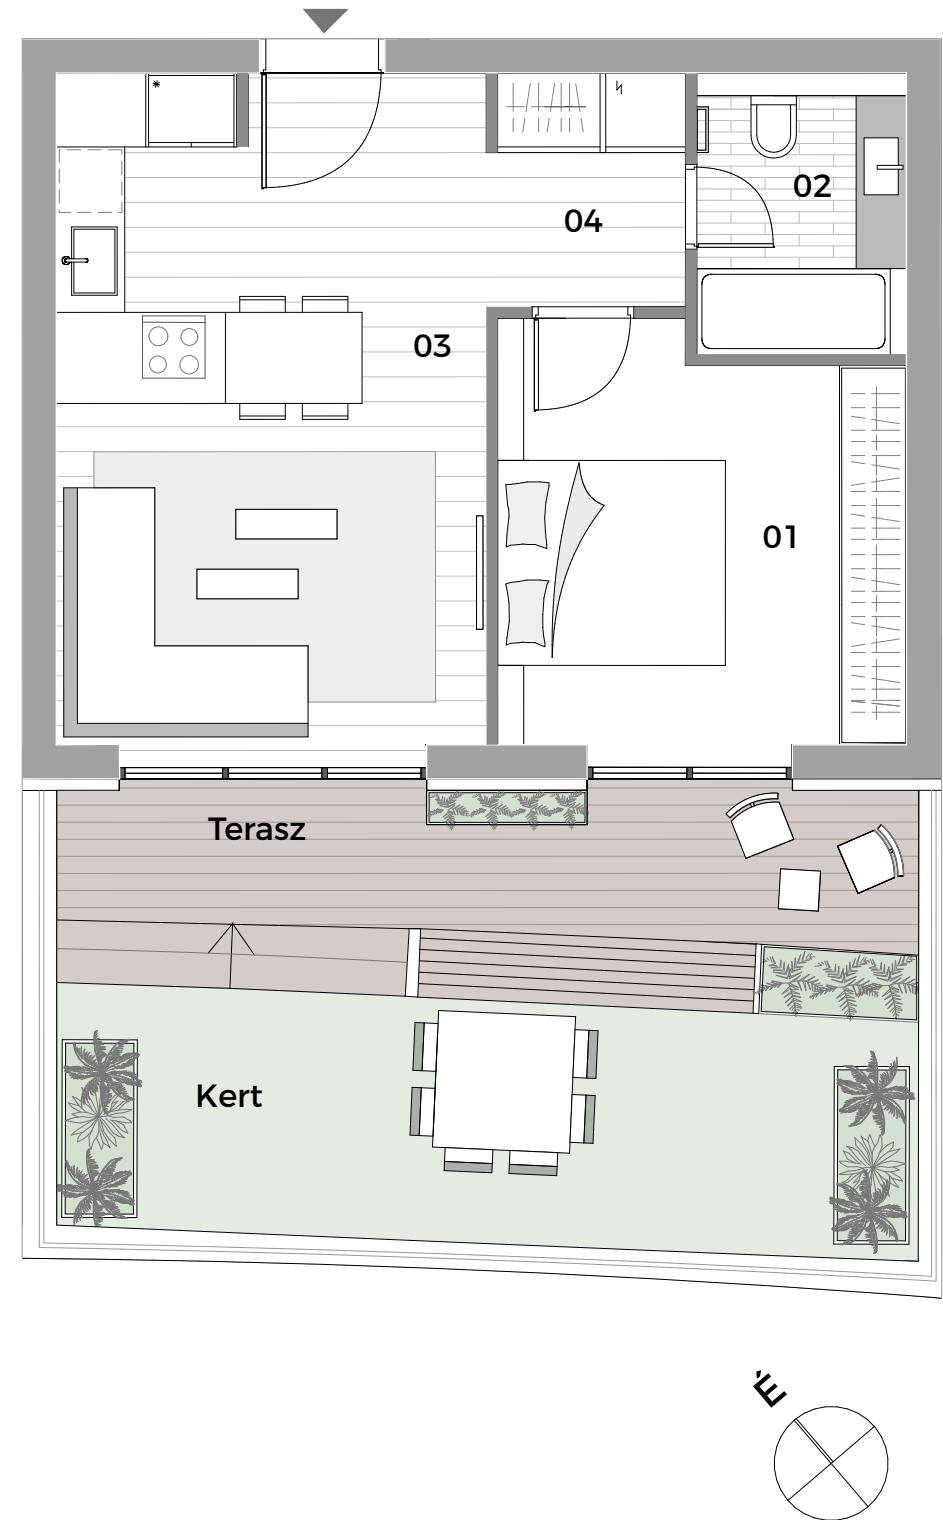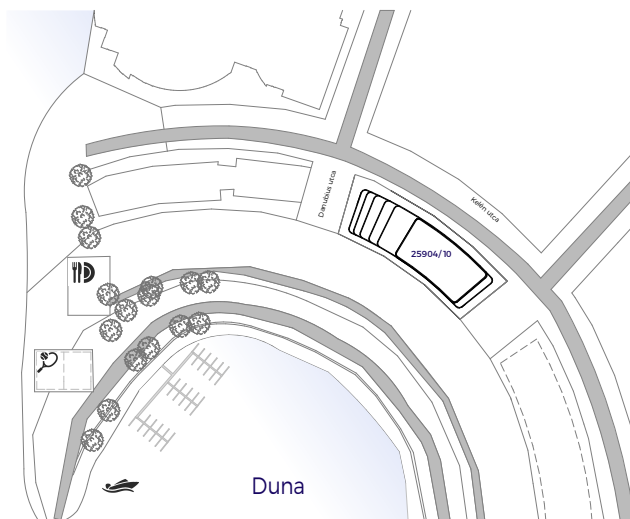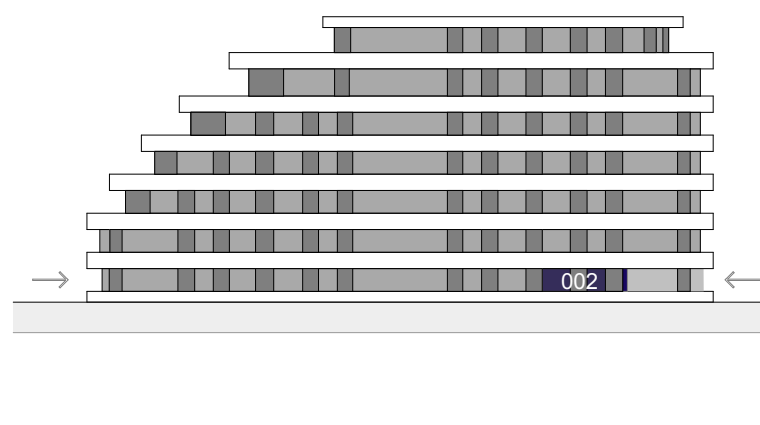

A megadott alaprajzi méretek a vakolatlan falak közötti méreteket mutatják, a kivitelezés során klímerekü méretváltozás lehetséges. Ezen dokumentációban közölt információk tájékoztató jellegűek és nem képezik az adásvételi szerződés mellékletét. The given measurements in the plan include the sizes between walls without plaster. There can be little differences during the construction. The purpose of this documentation is giving information, so this document does not belong to the sales contract.