



LAKÁS 405 | **IV. EMELET** | **TÍPUS 06***


01	Hálószoba	12,07 m ²
02	Hálószoba	8,95 m ²
03	Hálószoba	10,88 m ²
04	Fürdőszoba	5,58 m ²
05	Vendég WC	1,50 m ²
06	Konyha + Nappali	33,96 m ²
07	Előtér	4,00 m ²
08	Közlekedő	8,29 m ²

Lakás	85,22 m²
Terasz	15,66 m ²

IV. Emeleti alaprajz



Dél-nyugati homlokzat

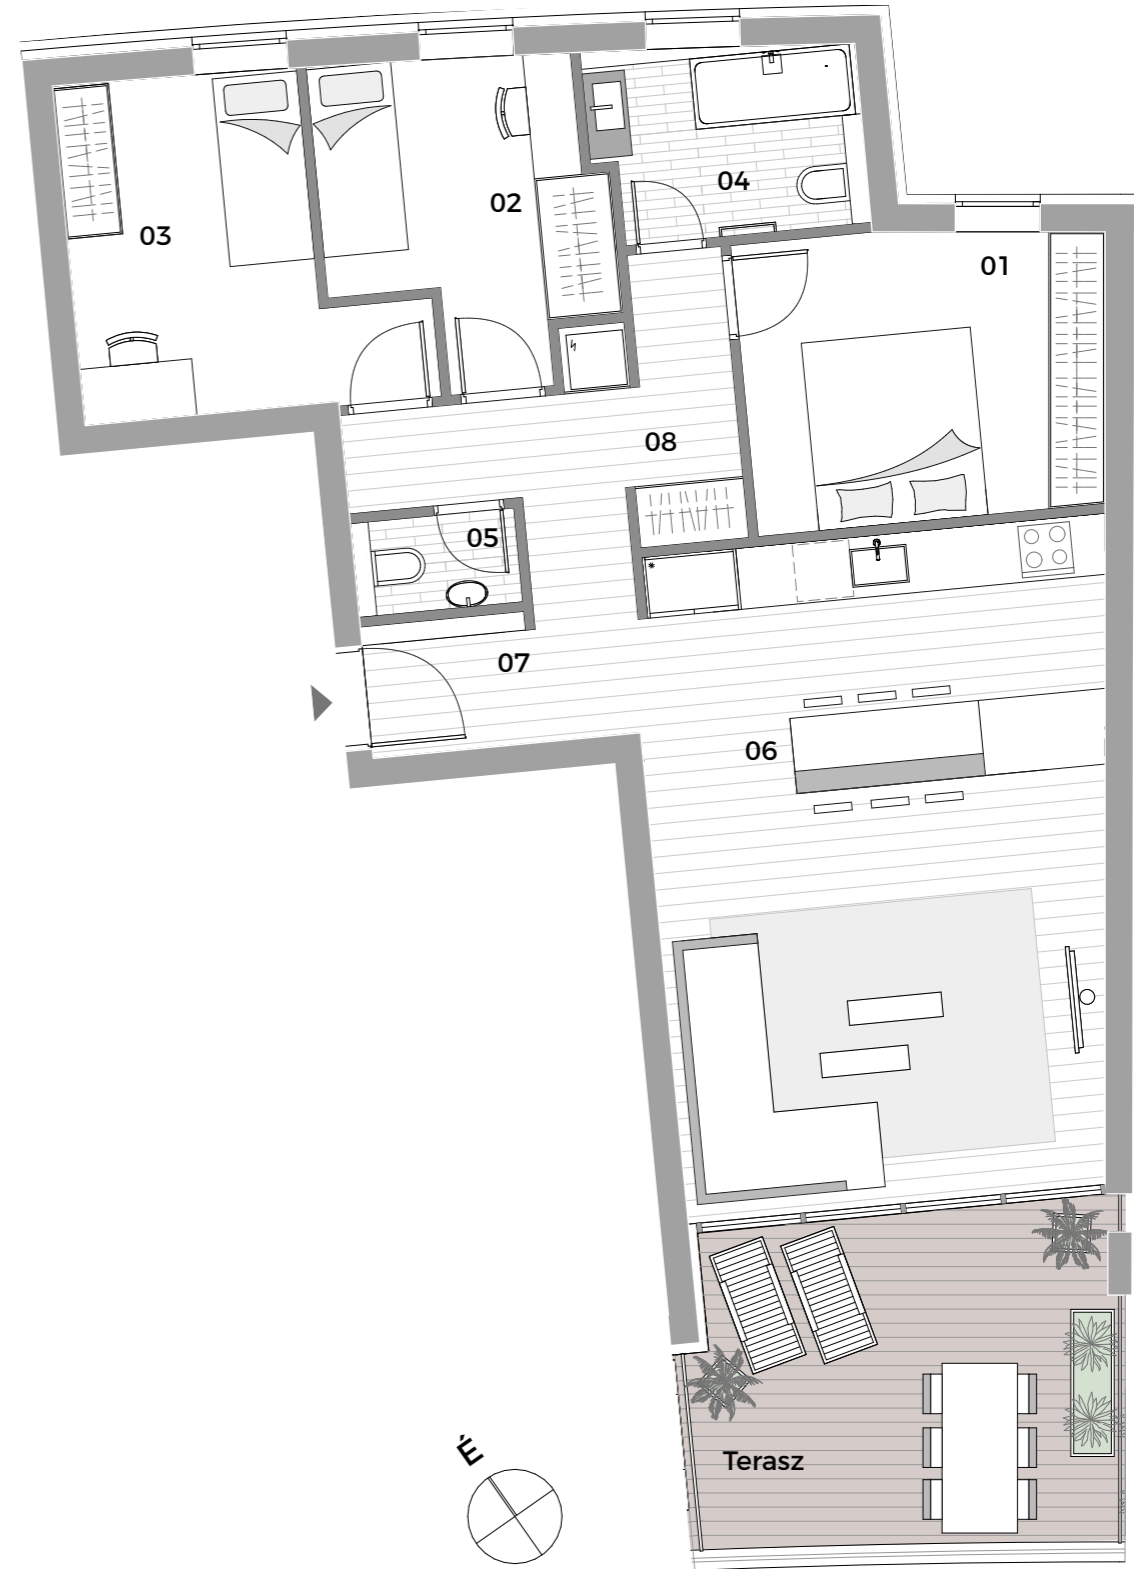

A megadott alaprajzi méretek a vakolatlan falak közötti méretek mutatják, a kivitelezés során klímabetétek méretváltások lehetséges. Ezen dokumentációban közölt információk tájékoztató jellegűek és nem képezik az adásvételi szerződés mellékletét. The given measurements in the plan include the sizes between walls without plaster. There can be little differences during the construction. The purpose of this documentation is giving information, so this document does not belong to the sales contract.