




**LAKÁS 406**      **IV. EMELET**      **TÍPUS 12**



01	Hálószoba	12,97 m <sup>2</sup>
02	Hálószoba	11,00 m <sup>2</sup>
03	En-suite fürdőszoba	3,74 m <sup>2</sup>
04	En-suite fürdőszoba	3,26 m <sup>2</sup>
05	Vendég WC	2,72 m <sup>2</sup>
06	Konyha + Nappali	47,70 m <sup>2</sup>
07	Előter	4,54 m <sup>2</sup>
08	Közlekedő	3,40 m <sup>2</sup>

<b>Lakás</b>	<b>89,33 m<sup>2</sup></b>
Terasz	98,42 m <sup>2</sup>

IV. Emeleti alaprajz

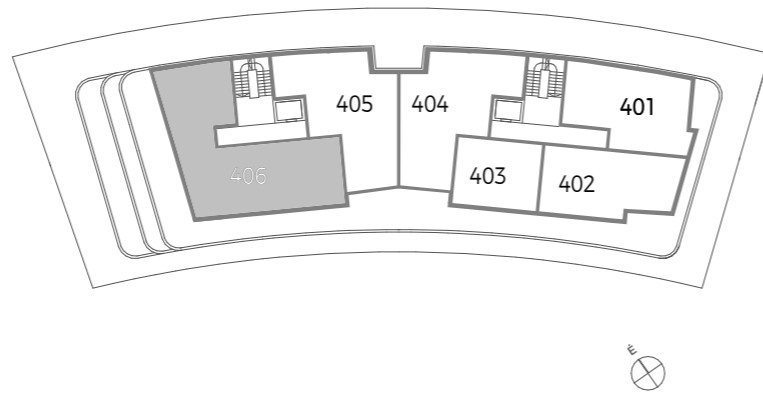

Dél-nyugati homlokzat

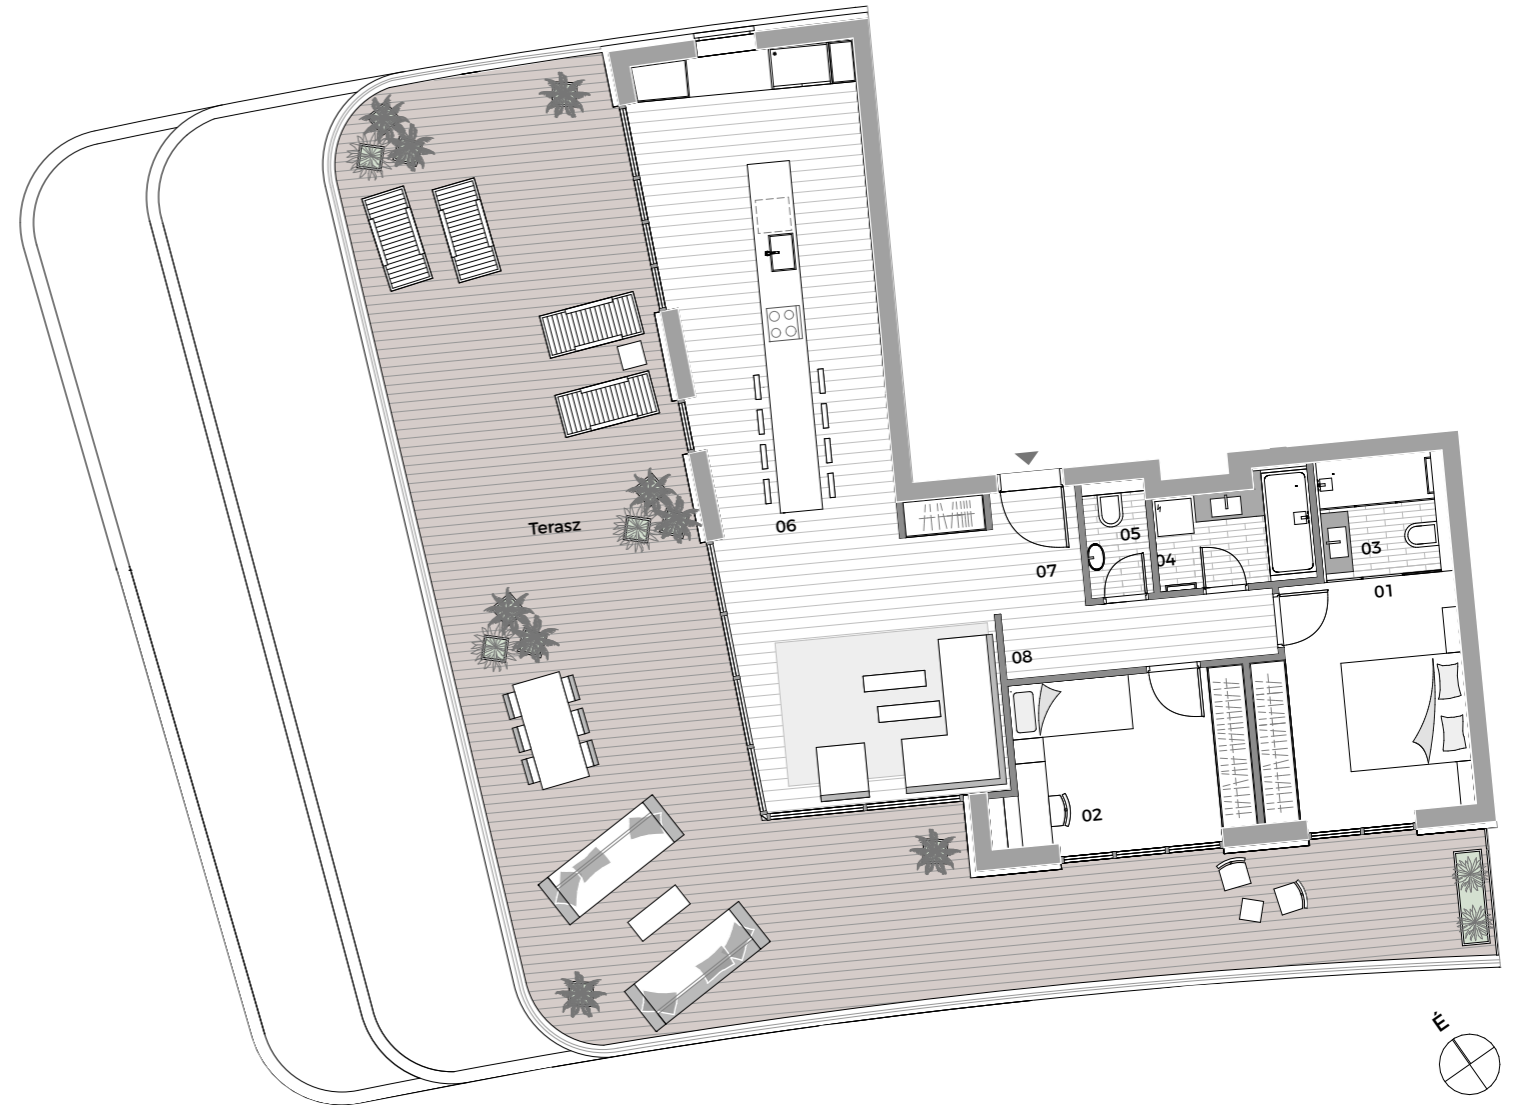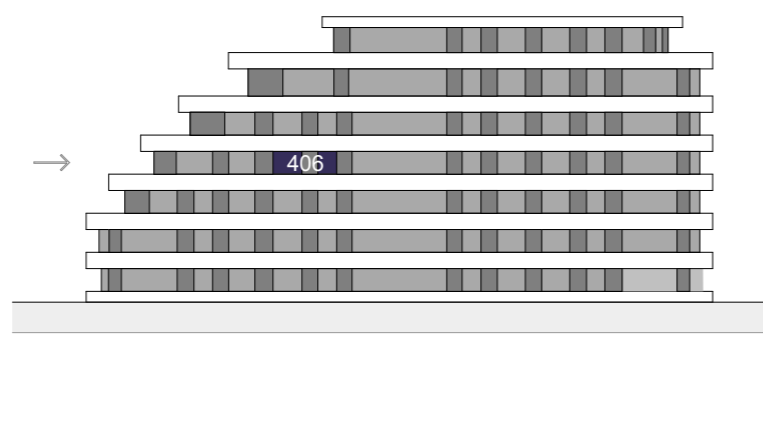

A megadott alaprajzi méretek a vakolatlan falak közötti méretek mutatják, a kivitelezés során klímamérőkü méretváltozás lehetséges. Ezen dokumentációban közölt információk tájékoztató jellegűek és nem képezik az adásvételi szerződés mellékletét. The given measurements in the plan include the sizes between walls without plaster. There can be little differences during the construction. The purpose of this documentation is giving information, so this document does not belong to the sales contract.