






LAKÁS 601

01	Hálószoba	28,20 m ²
02	Gardrób	6,77 m ²
03	En-suite fürdőszoba	10,50 m ²
04	Hálószoba	17,10 m ²
05	En-suite fürdőszoba	3,22 m ²
06	Hálószoba	18,57 m ²
07	En-suite fürdőszoba	4,50 m ²
08	Vendég WC	1,81 m ²
09	Fürdőszoba	5,17 m ²
10	Közlekedő	3,55 m ²
11	Közlekedő	2,71 m ²
12	Előtér	6,58 m ²
13	Dolgozószoba	25,90 m ²
14	Konyha + Nappali	86,30 m ²
15	Mosókonyha	2,36 m ²

Lakás	223,24 m²
Terasz	375,80 m ²

VI. EMELET

TÍPUS 14

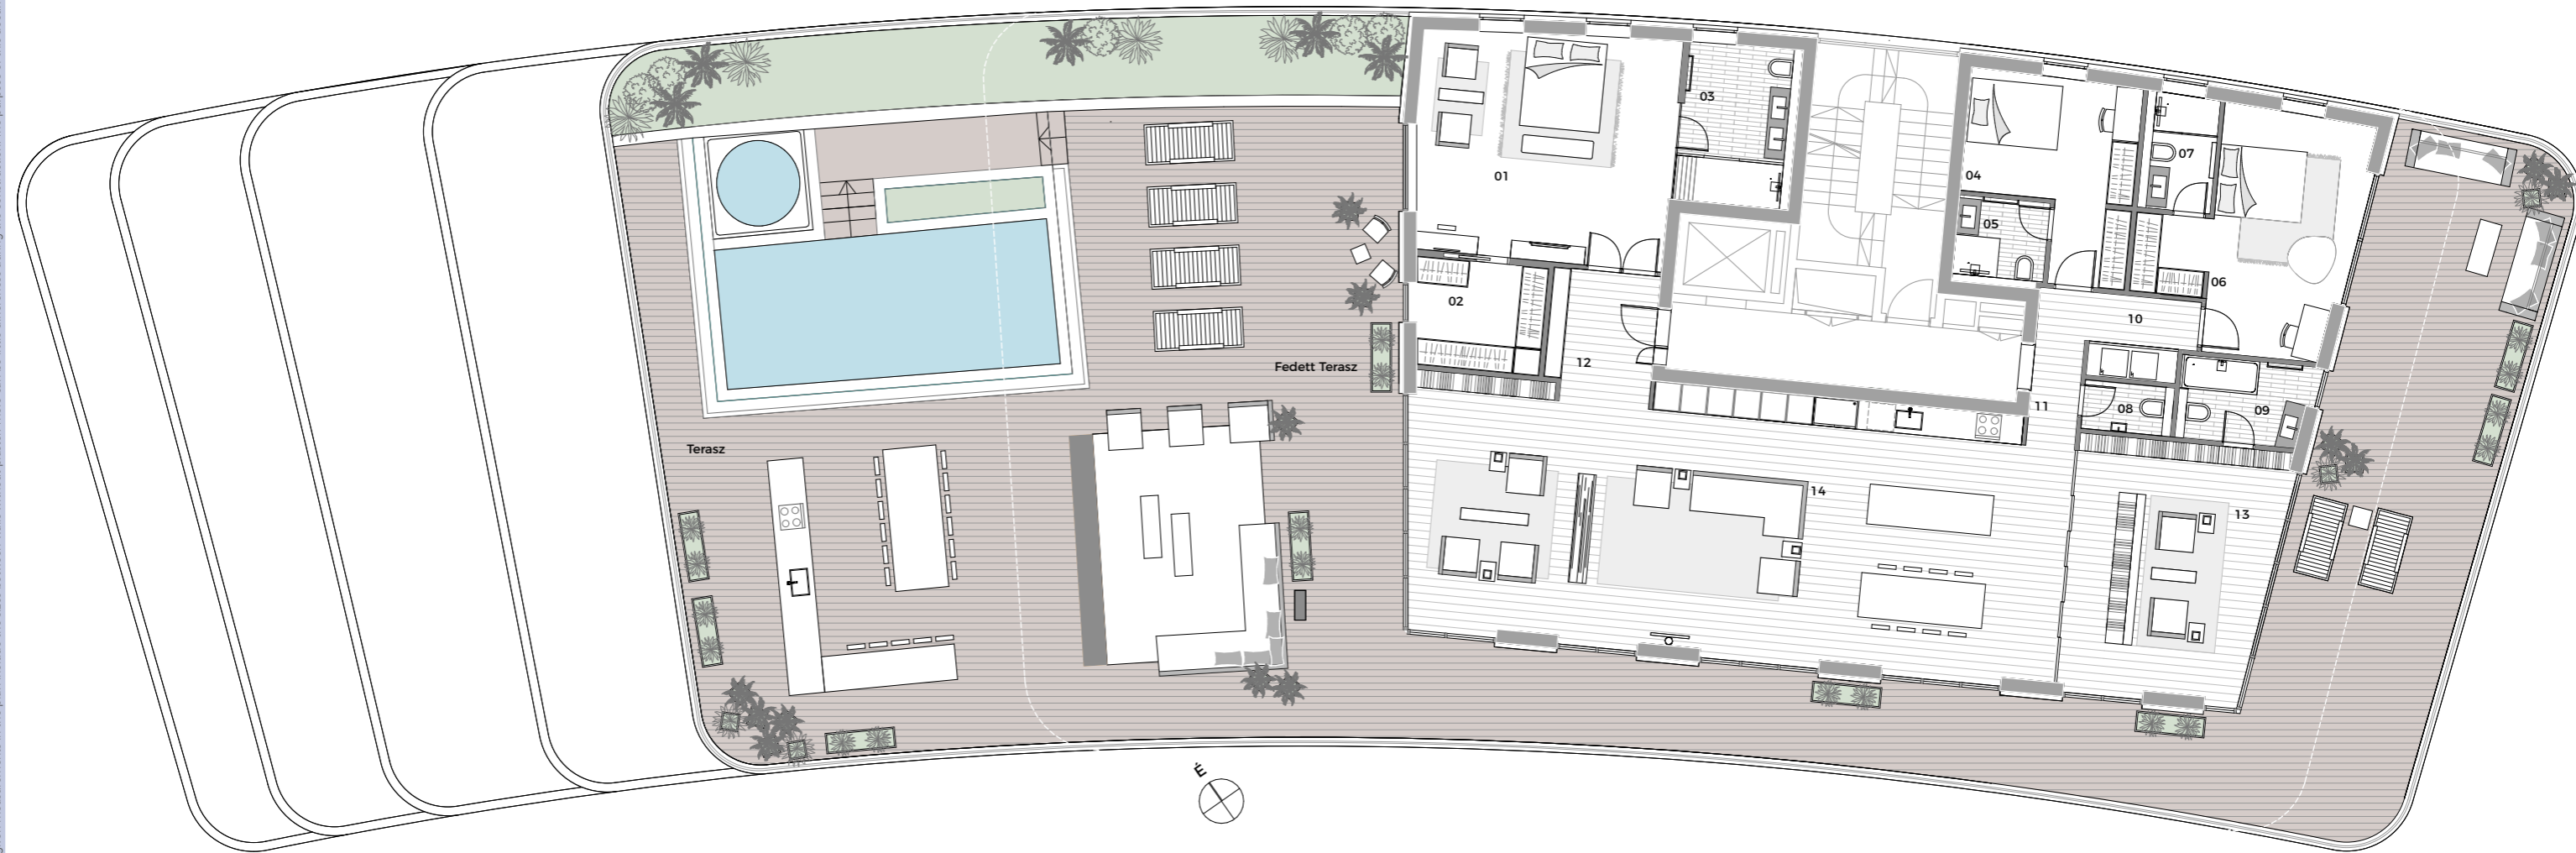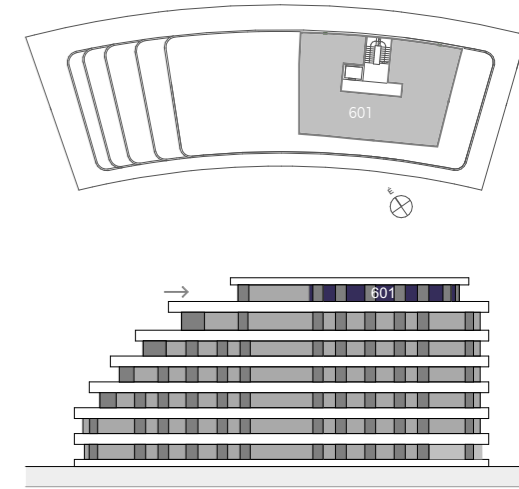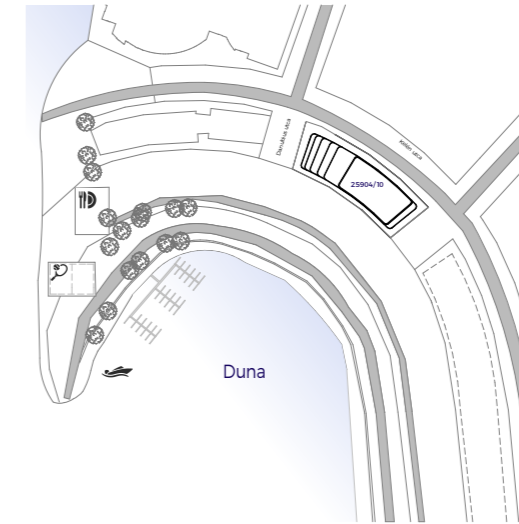

A megadott alaprajzi méretek a vakolatlan falak közötti méretek mutatják, a kivitelezés során klímamérőkü méretváltozás lehetséges. Ezen dokumentációban közölt információk tájékoztató jellegűek és nem képezik az adásvételi szerződés mellékletét. The given measurements in the plan include the sizes between walls without plaster. There can be little difference during the construction. The purpose of this documentation is giving information, so this document does not belong to the sales contract.